

# Ausscheidung Gewässerräume ausserorts

## Seegraben 3 / Lochgraben

Situation 1:2000

### Einwendungsverfahren

Einwendungsverfahren vom ..... bis .....

Beschlossen durch die Gemeindeversammlung am .....

Der Gemeindepräsident Der Gemeindegeschreiber

.....  
Rudolf Leu Luc Schelker

Öffentliche Auflage vom ..... bis .....

Genehmigt durch den Regierungsrat am .....

Der Staatsschreiber


.....  
Dr. iur. Stefan Bilger

PLAN NR.

**216318/11**

Stand 12-12-18  
Format 30 / 84  
Gez. nn / LH

Der Gewässerraum überlagert räumlich die bisher geltenden landwirtschaftlichen Abstandsvorschriften entlang der Gewässer. Nach Ausscheidung der Gewässerräume gelten entlang der offenen Gewässerläufe folgende Bewirtschaftungseinschränkungen: Im Gewässerraum dürfen keine Dünger und Pflanzenschutzmittel ausgebracht werden. Es ist nur eine extensive landwirtschaftliche Nutzung ohne Bodenbruch zulässig. Ist der Gewässerraum kleiner als die bisherigen landwirtschaftlichen Bewirtschaftungsabstände, ergeben sich durch den Gewässerraum keine zusätzlichen Einschränkungen bzgl. dem Ausbringen von Düngern und Pflanzenschutzmitteln. Ist der Gewässerraum hingegen grösser als die bisherigen Bewirtschaftungsabstände, ergeben sich auf der Breite des Gewässerräume zusätzliche Einschränkungen.

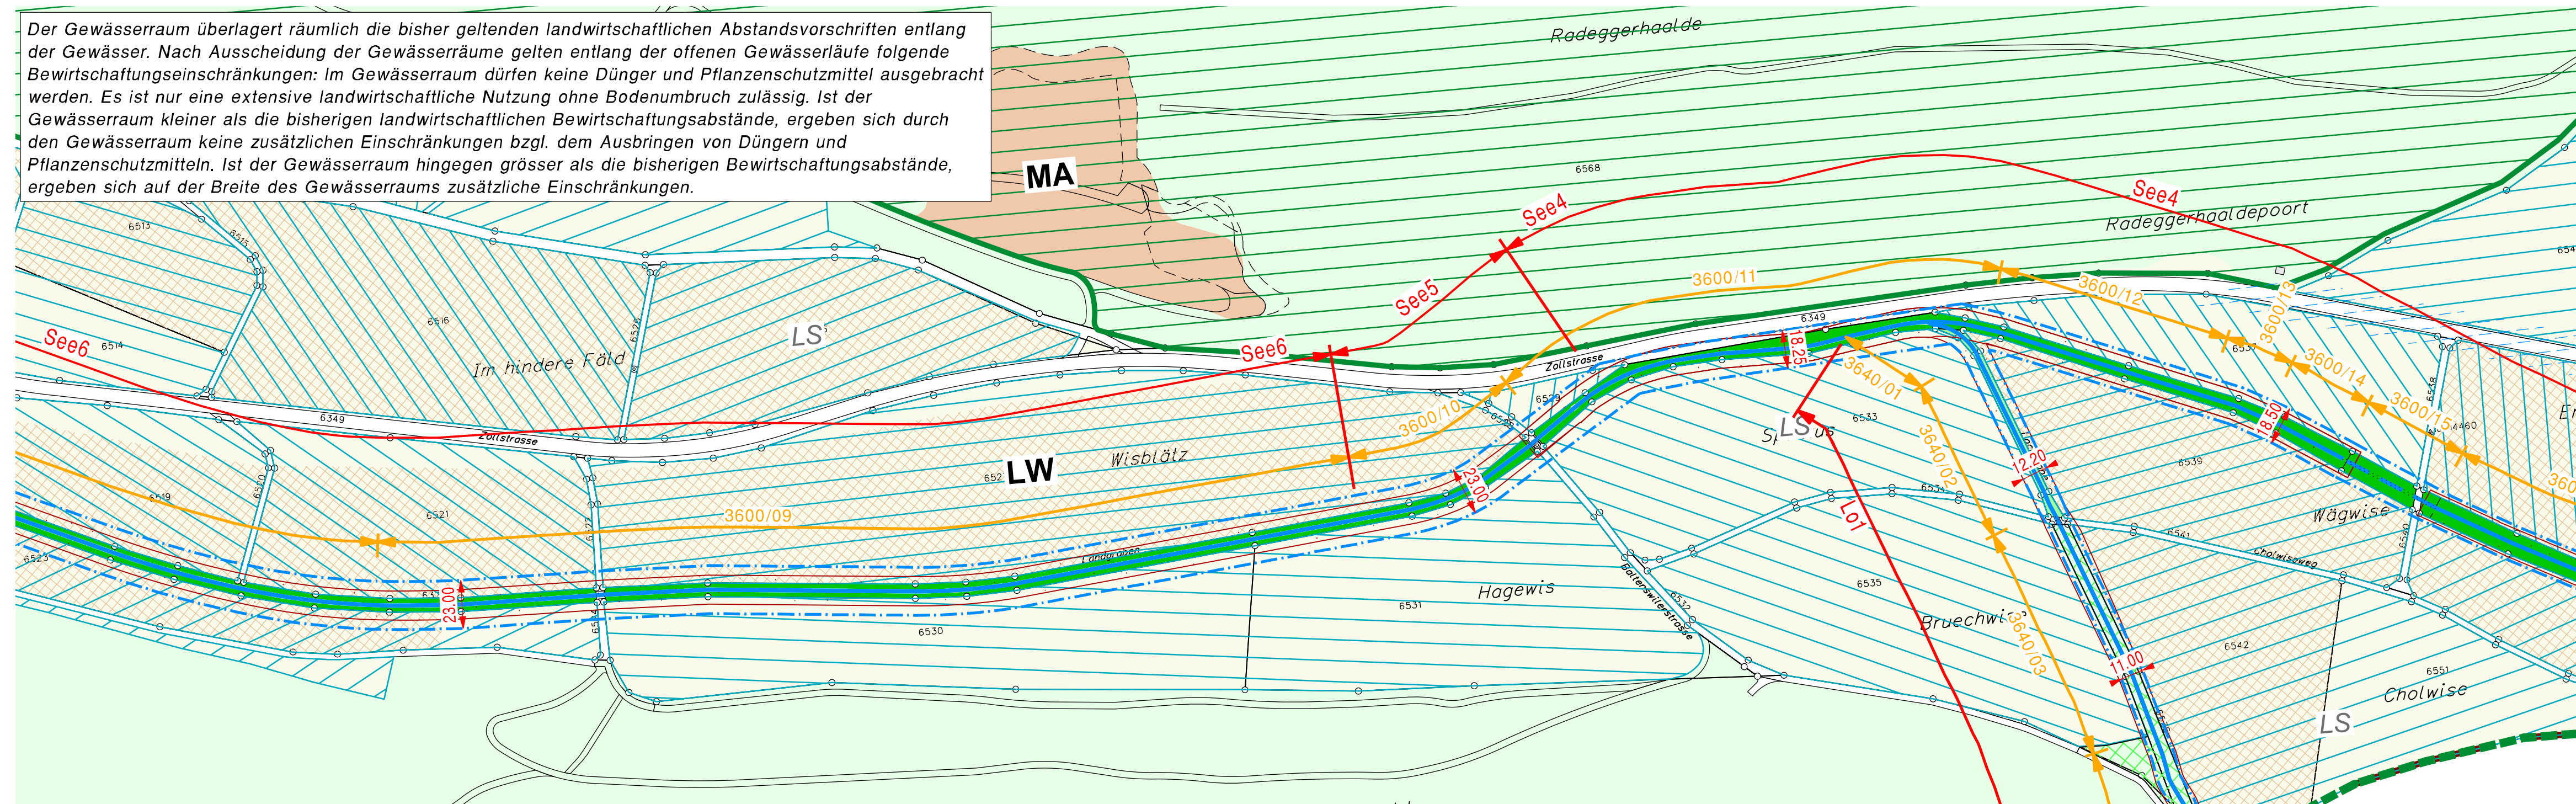

### Legende:

Linienbezogene Festlegungen:

--- Gewässerabstandslinie (neu)

### Hinweise aus Zonenplan:

Grundnutzungszonen des Nichtbaugebietes:

- allgemeine Landwirtschaftzone
- Materialabbauzone
- Naturschutzzone kommunal
- Naturschutzzone übergeordnet
- Wald
- Gewässer

- LW
- MA
- Nk
- Nü
- W
- G

### Überlagernde Zonen:

- BLN-Gebiet
- Landschaftsschutzzone
- überlagernde Naturschutzzone übergeordnet
- Naturgefahrenzonen (geändert) (RRB vom 22. August 2017)

### Orientierungsinhalte:

- Hecke Feldgehölz (siehe Naturschutzinventar inkl. zugehörige Pläne)

### Hinweise:

- Bachverlauf offen (neu)
- Bachverlauf eingedolt (neu)

- BLN
- LS
- UNü
- NGZ
- HFg

### Weitere Inhalte:

- Abschnitts-Nr. für Beschrieb im Planungsbericht
- Abschnitts-Nr. gemäss Ökomorphologie-Daten (siehe Anhang zum Planungsbericht)
- Fruchtfolgeflächen
- Gemeindegrenze
- Bewirtschaftungseinschränkung nach Ausscheidung Gewässerräume gemäss landwirtschaftlicher Abstandsvorschrift

Die Schraffuren sämtlicher Zonen im Plan sind genordet dargestellt

